


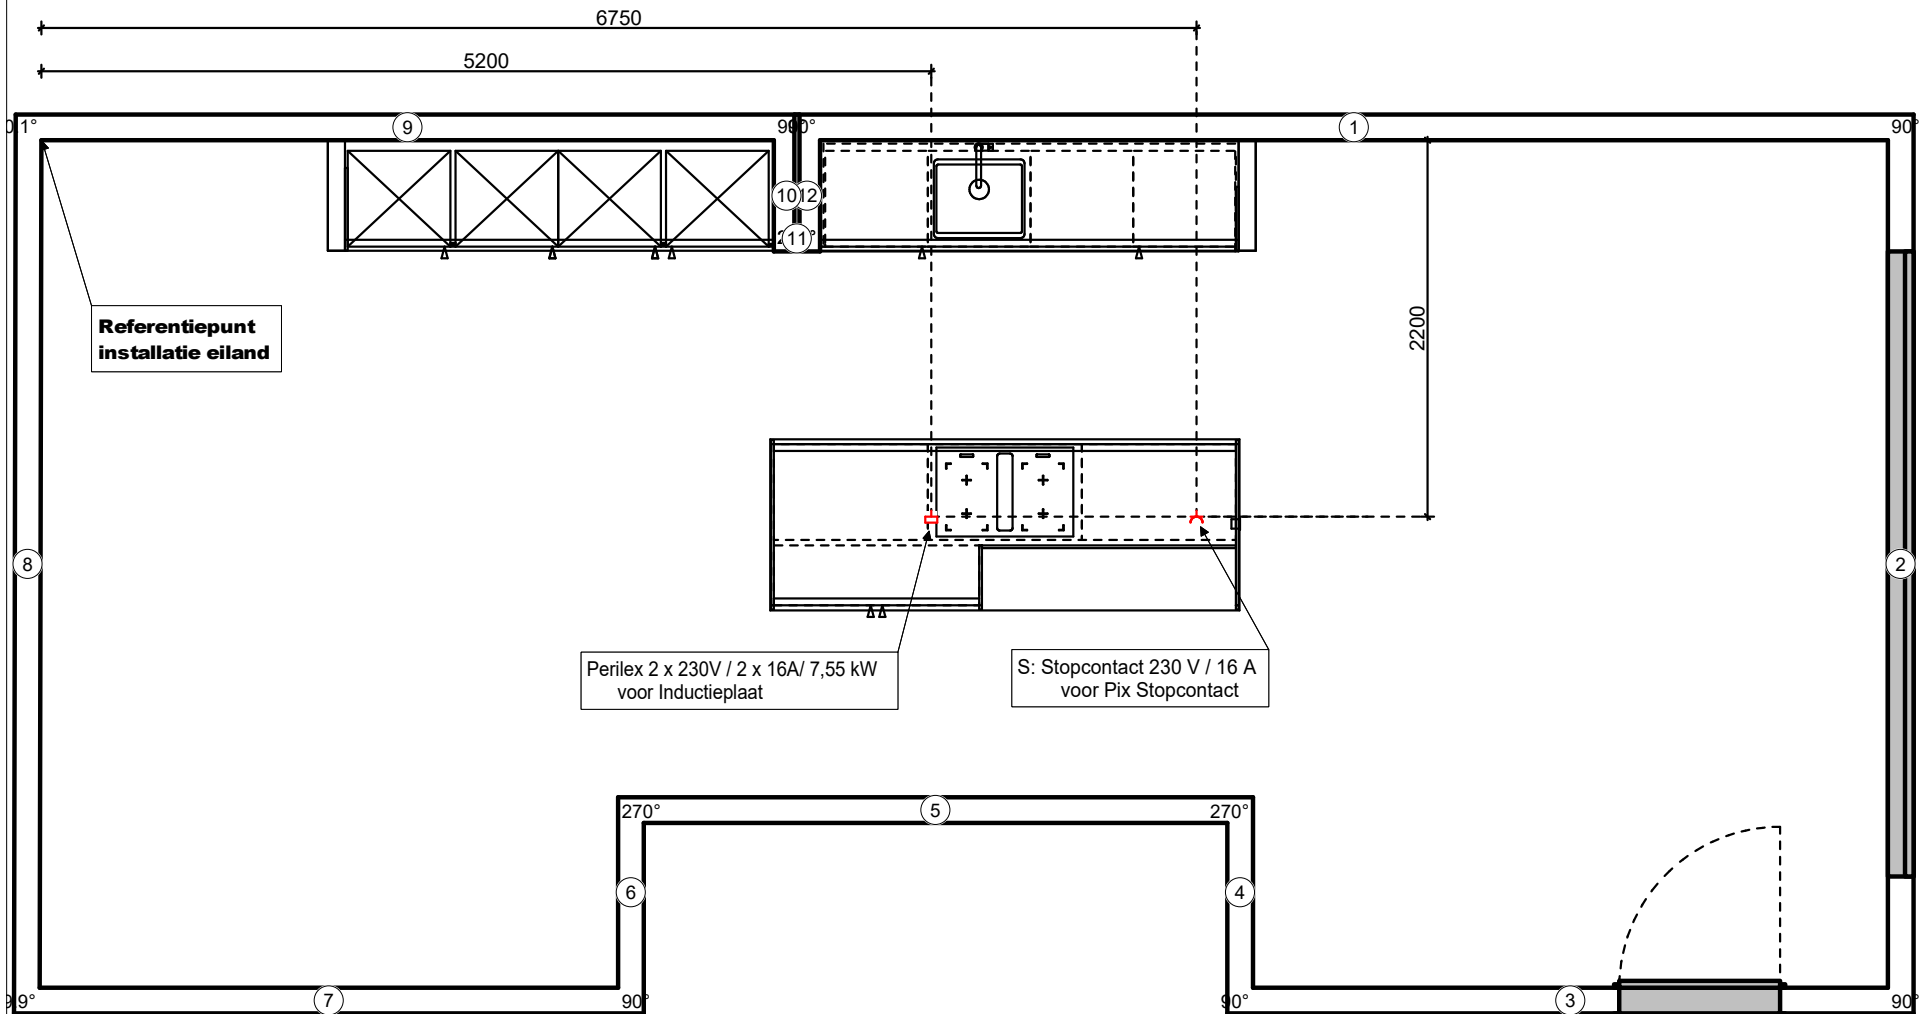


 Steckdose
 Herdanschluss

EKELHOFF
 K Ü C H E N
 SEIT 1901
 Küchenland
 Bentheimer Straße 259
 48529 Nordhorn
 Fachberater: Benjamin Cicek, Telefon: +49 (0) 5921 - 80210,
 Telefax: +49 (0) 5921 - 80212, E-Mail: b.cicek@ekelhoff.de

Installationsplan/Boden
 Kommission 307644/1

29.11.2022

Frau und Herr Anna Blok en Alexander Goverse
 Burg van Walsumweg 602
 NL 3011MZ Rotterdam

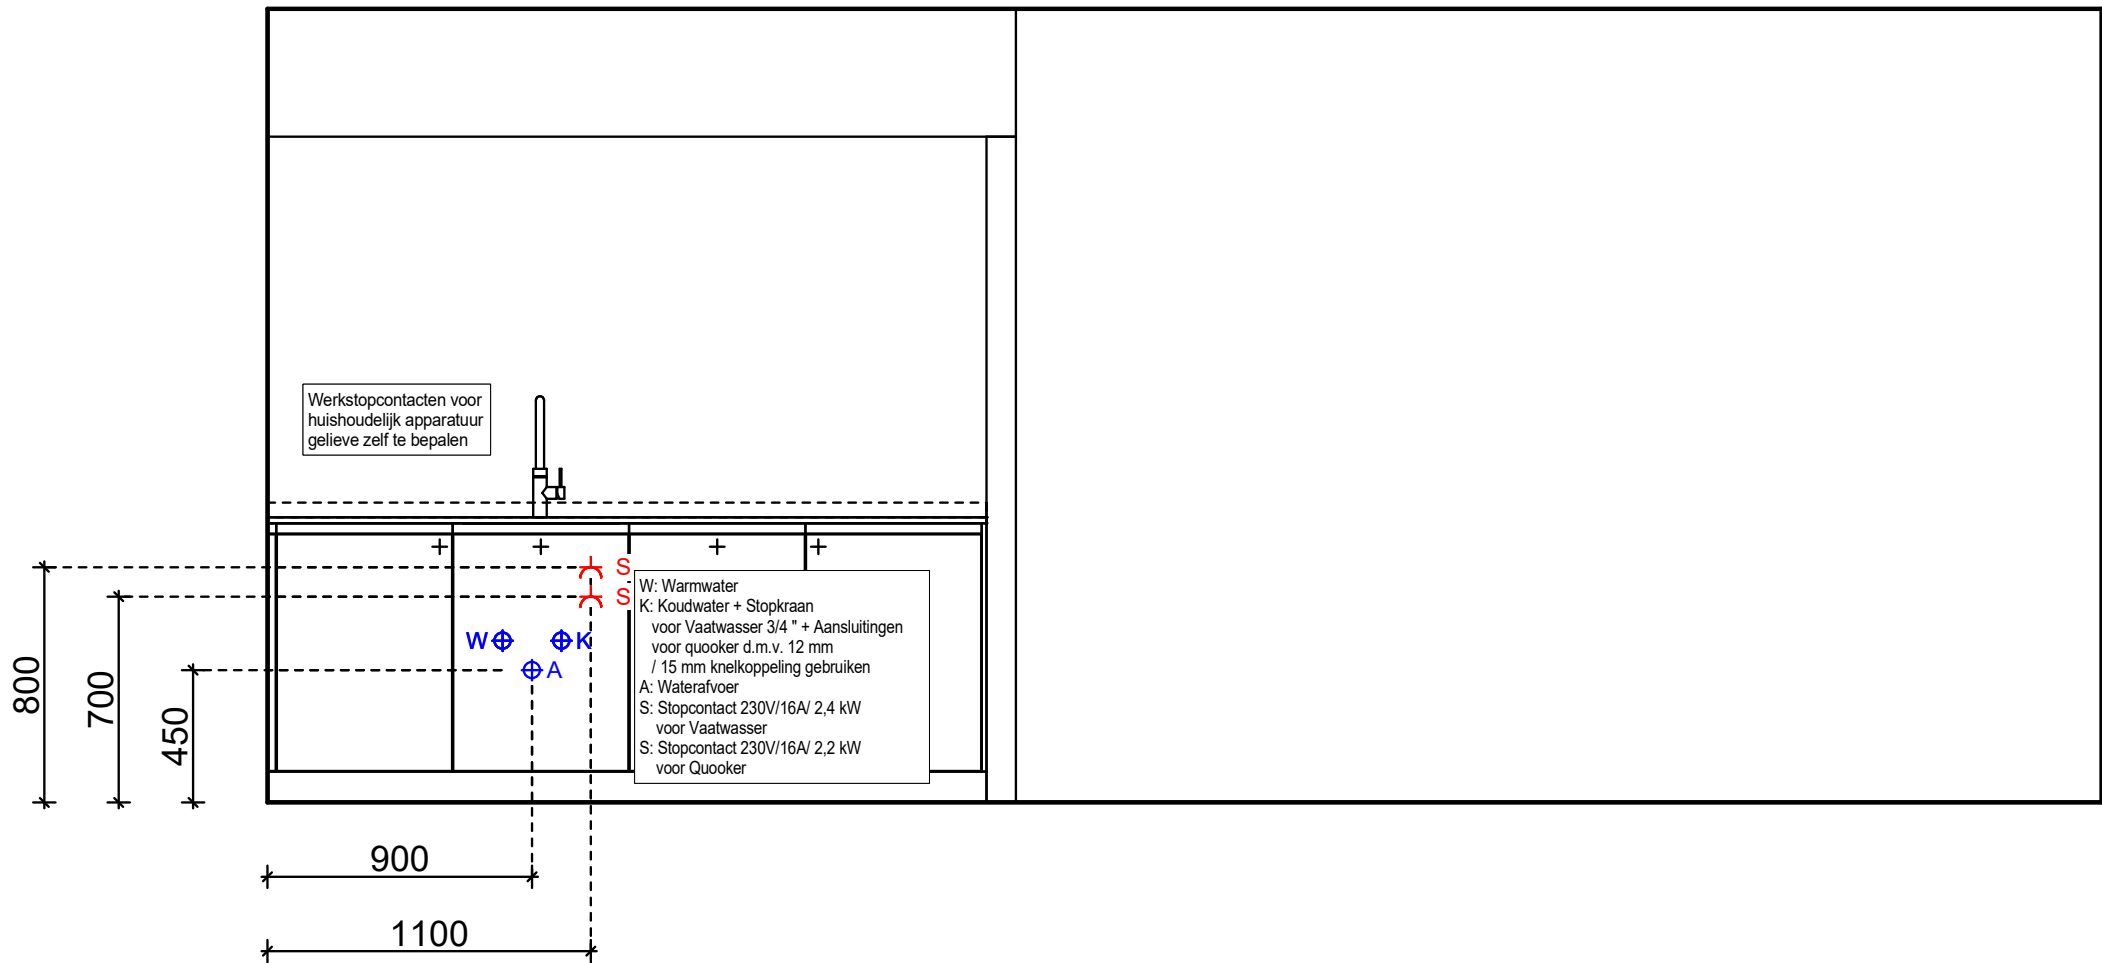

⊕ K	Kaltwasser
⊕ S	Abgesicherte Steckdose
⊕ A	Abwasser
⊕ W	Warmwasser

EKELHOFF
K Ü C H E N


Küchenland
Bentheimer Straße 259
48529 Nordhorn
Fachberater: Benjamin Cicek, Telefon: +49 (0) 5921 - 80210,
Telefax: +49 (0) 5921 - 80212, E-Mail: b.cicek@ekelhoff.de

Installationsplan 1
Kommission 307644/1

29.11.2022

Frau und Herr Anna Blok en Alexander Goverse
Burg van Walsumweg 602
NL 3011MZ Rotterdam

Lieferadresse:
Frau und Herr Anna Blok en Alexander Goverse
Willen de Zwijgenlaan 6
NL 3941GB Doorn

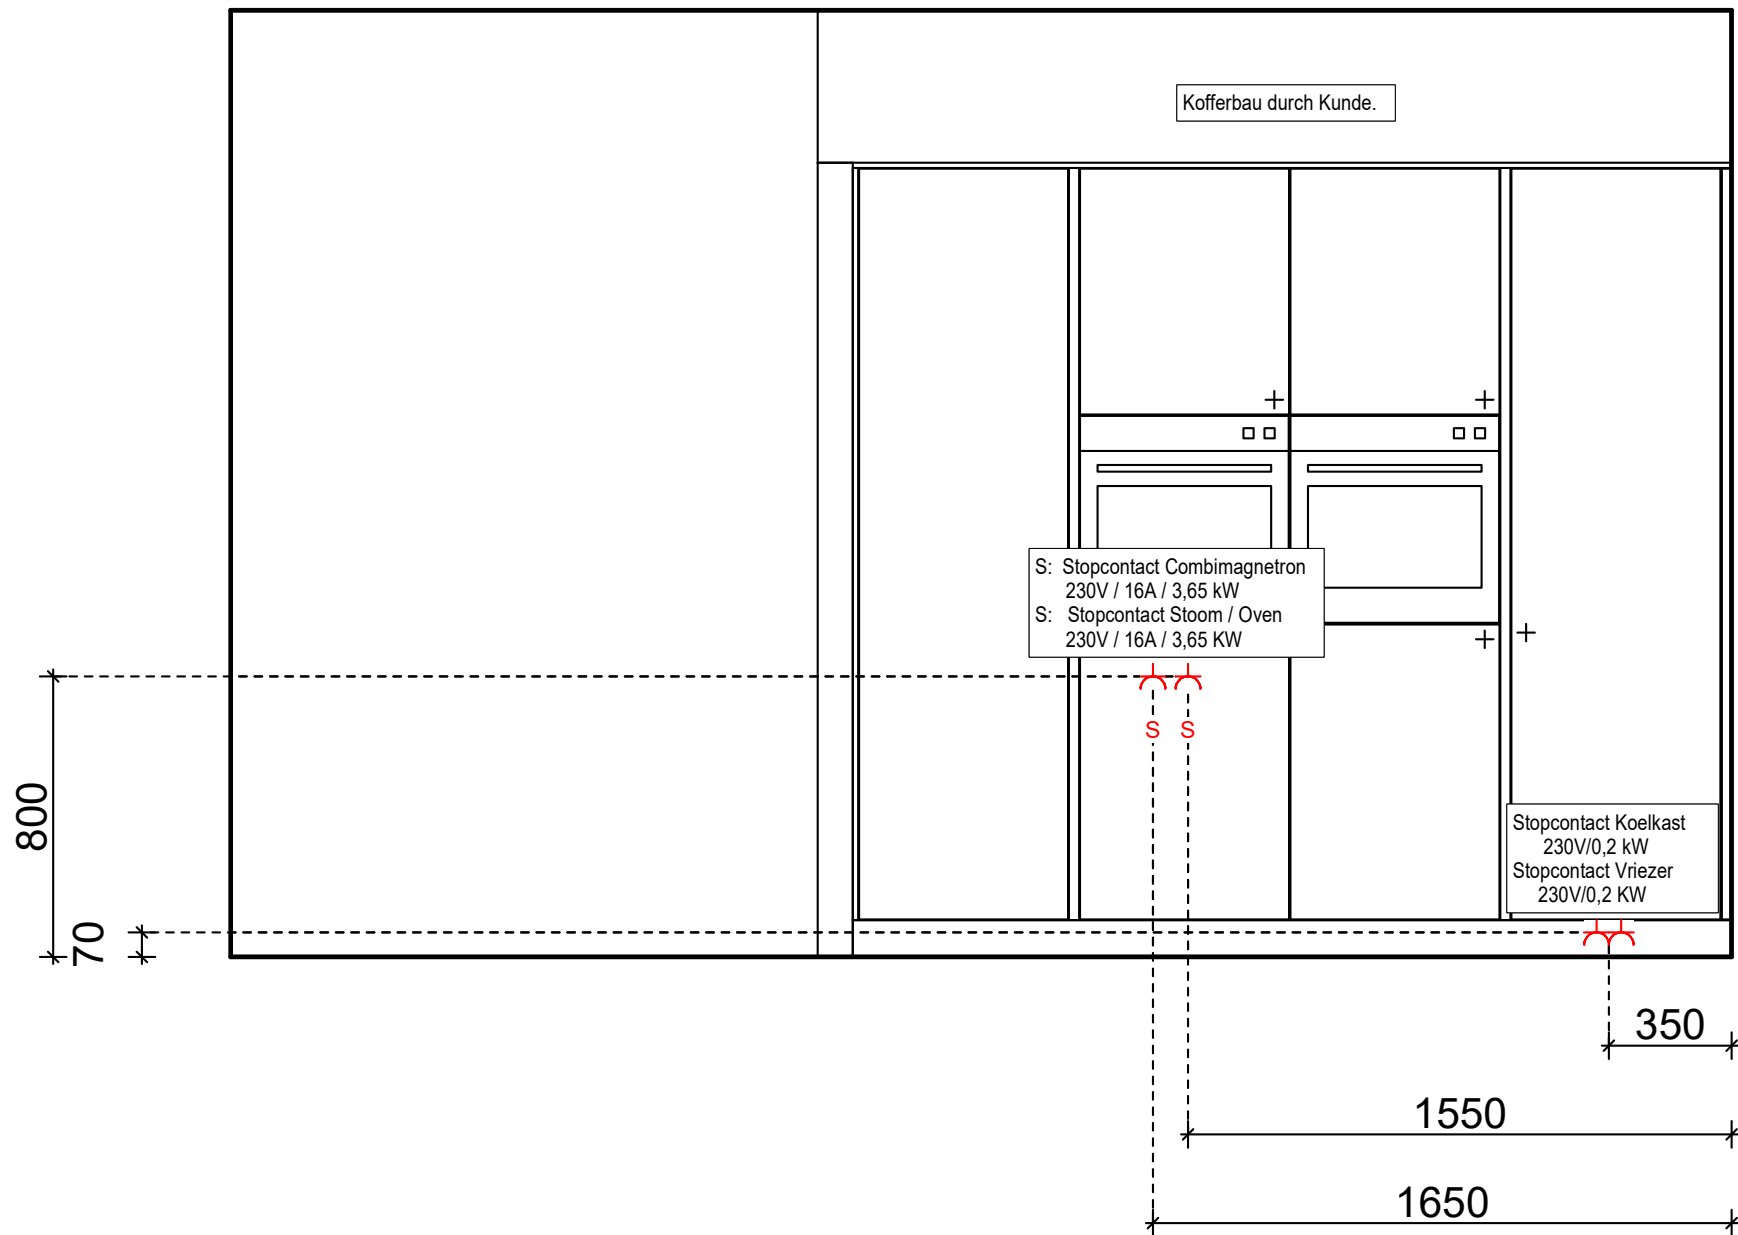

 S Abgesicherte Steckdose
 Doppelsteckdose

EKELHOFF
K Ü C H E N
SEIT 1901
Küchenland
Bentheimer Straße 259
48529 Nordhorn
Fachberater: Benjamin Cicek, Telefon: +49 (0) 5921 - 80210,
Telefax: +49 (0) 5921 - 80212, E-Mail: b.cicek@ekelhoff.de

Installationsplan 9
Kommission 307644/1

29.11.2022

Frau und Herr Anna Blok en Alexander Goverse
Burg van Walsumweg 602
NL 3011MZ Rotterdam

Lieferadresse:
Frau und Herr Anna Blok en Alexander Goverse
Willen de Zwijgenlaan 6
NL 3941GB Doorn